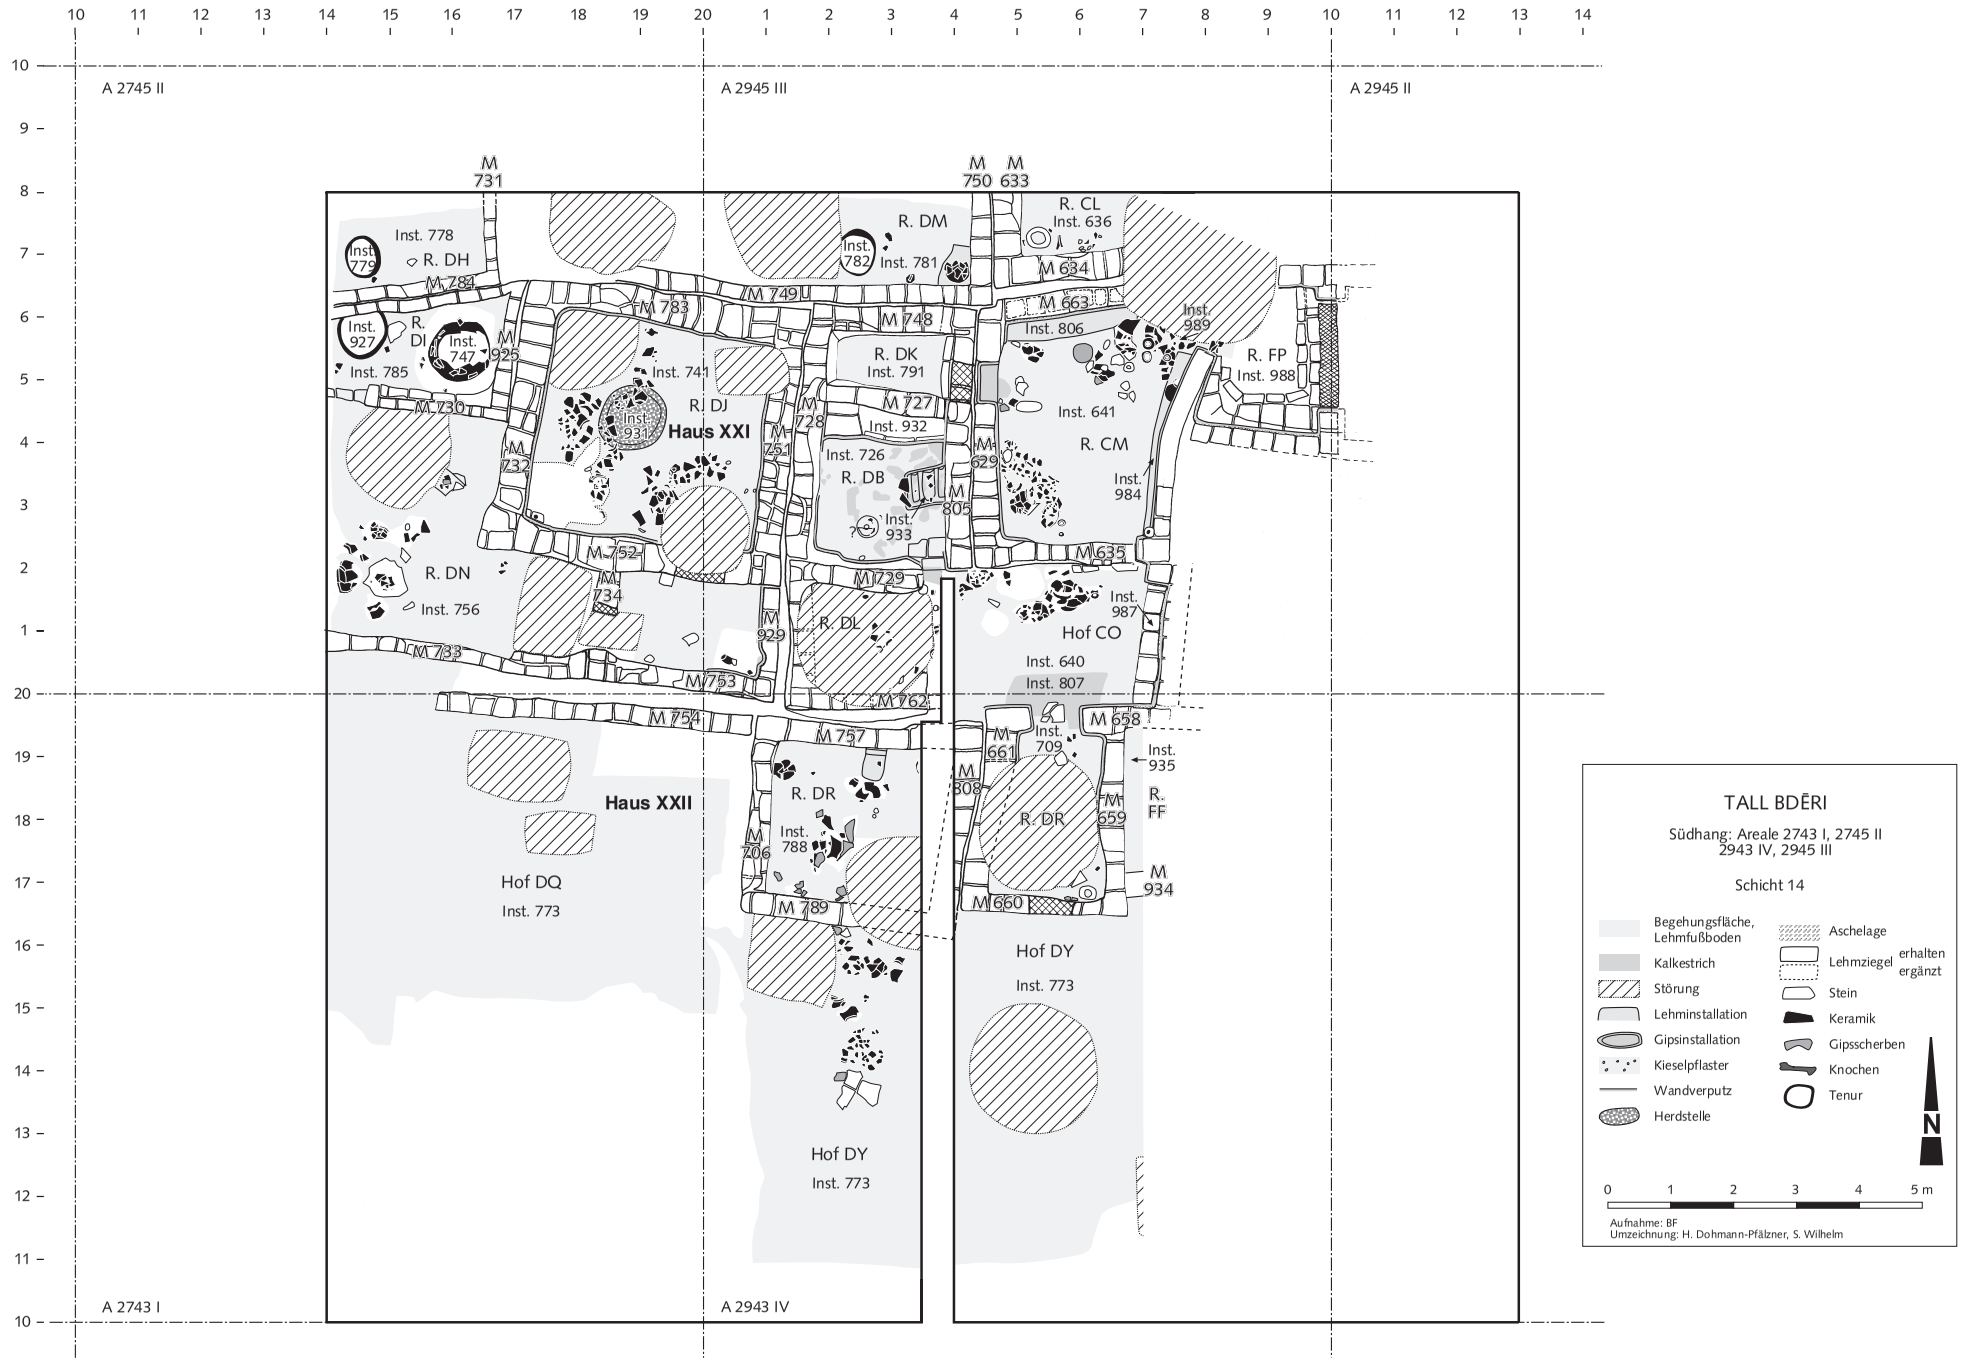
A 2745 II
A 2945 III
A 2945 II
A 2743 I
A 2943 IV
Haus XXI
Haus XXII
R. DH
R. DI
R. DJ
R. DK
R. DL
R. DM
R. DN
R. DB
R. DR
R. CL
R. CM
R. FP
R. FF
Hof CO
Hof DQ
Hof DY
Inst. 773
Inst. 778
Inst. 779
Inst. 781
Inst. 782
Inst. 784
Inst. 785
Inst. 927
Inst. 747
Inst. 925
Inst. 741
Inst. 931
Inst. 730
Inst. 732
Inst. 752
Inst. 734
Inst. 756
Inst. 733
Inst. 753
Inst. 754
Inst. 762
Inst. 757
Inst. 929
Inst. 726
Inst. 791
Inst. 748
Inst. 749
Inst. 783
Inst. 727
Inst. 728
Inst. 751
Inst. 932
Inst. 933
Inst. 629
Inst. 805
Inst. 635
Inst. 729
Inst. 636
Inst. 634
Inst. 663
Inst. 806
Inst. 989
Inst. 988
Inst. 641
Inst. 984
Inst. 987
Inst. 640
Inst. 807
Inst. 709
Inst. 661
Inst. 935
Inst. 808
Inst. 659
Inst. 934
Inst. 788
Inst. 706
Inst. 789
Inst. 660
M 731
M 750
M 633
M 658
M 662
M 663
M 634
M 635
M 629
M 805
M 727
M 728
M 751
M 748
M 749
M 783
M 784
M 925
M 730
M 732
M 752
M 734
M 929
M 733
M 753
M 754
M 762
M 757
M 661
M 808
M 659
M 934
M 706
M 789
M 660
TALL BDĒRI
Südhang: Areale 2743 I, 2745 II
2943 IV, 2945 III
Schicht 14
Begehungsfläche, Lehmfußboden
Kalkestrich
Störung
Lehminstallation
Gipsinstallation
Kieselpflaster
Wandverputz
Herdstelle
Aschelage
Lehmziegel
erhalten
ergänzt
Stein
Keramik
Gipsscherben
Knochen
Tenur
N
0 1 2 3 4 5 m
Aufnahme: BF
Umzeichnung: H. Dohmann-Pfälzner, S. Wilhelm